


PLAN OZNAKOWANIA PROJEKTOWANEGO

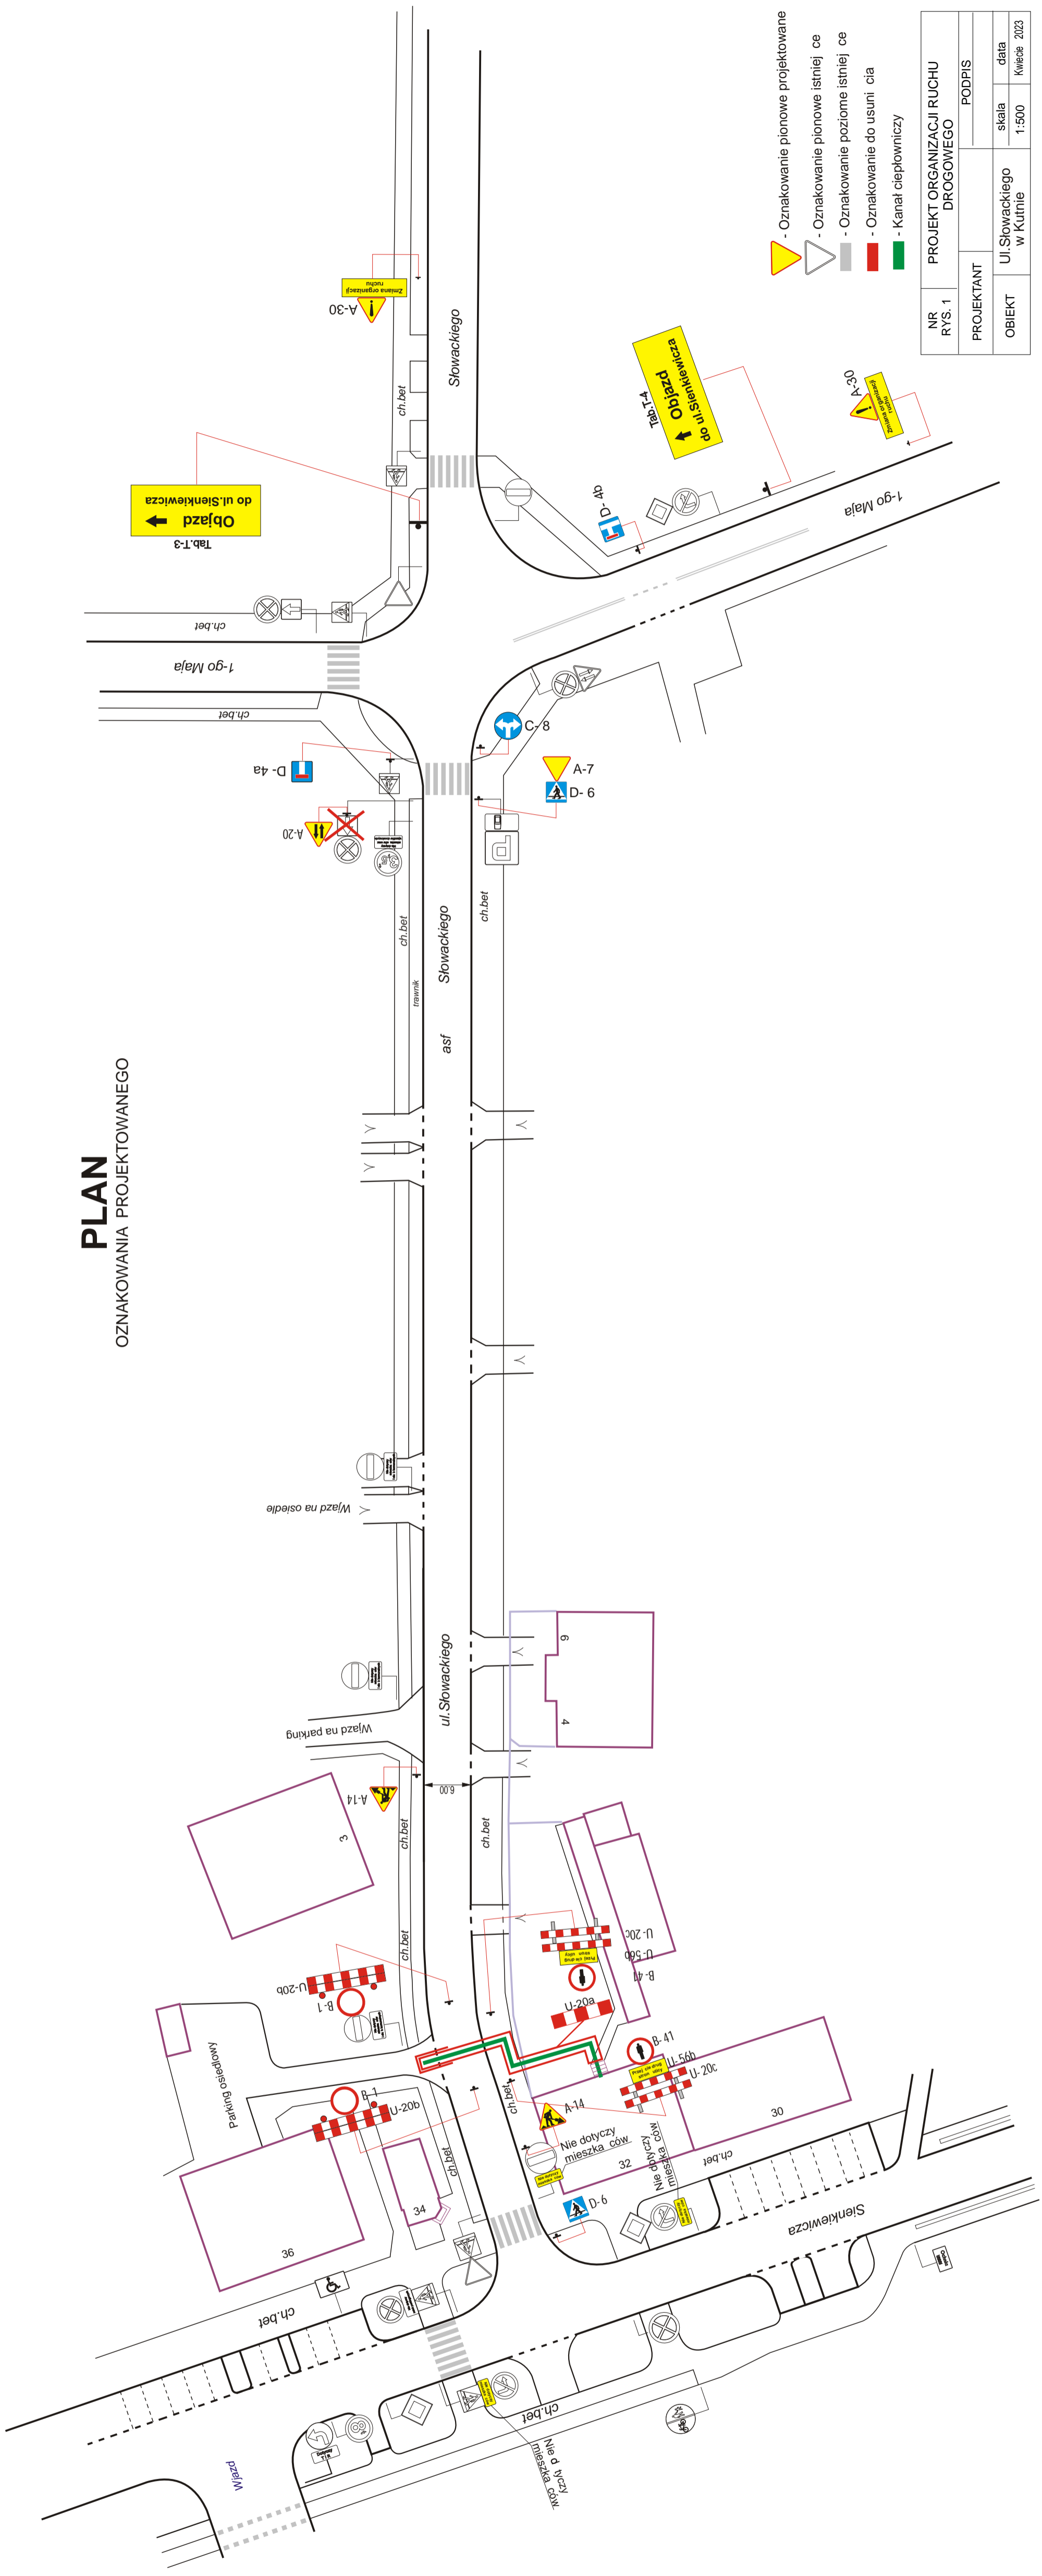

- Oznakowanie pionowe projektowane
- Oznakowanie pionowe istniejące
- Oznakowanie poziome istniejące
- Oznakowanie do usunięcia
- Kanał ciepłowniczy

NR RYS. 1	PROJEKT ORGANIZACJI RUCHU DROGOWEGO	
PROJEKTANT	PODPIS	
OBIEKT	Ul. Słowackiego w Kutnie	data
		1:500 Kwiecień 2023